

Minute : 3397

## DESCRIPTION TECHNIQUE

**PORTANT SUR LES LOTS 3 648 161 ET  
3 821 089, DU CADASTRE DU QUÉBEC,  
CIRCONSCRIPTION FONCIÈRE DE  
TERREBONNE, PAROISSE DE BRÉBEUF**

### 1. LOT 3 648 161

De figure irrégulière, commençant au coin Nord-Est dudit lot 3 648 161.

Borné vers le Sud-Est par le lot 3 646 706; vers le Sud par le lot 3 821 089; vers le Nord-Ouest, le Sud, le Sud-Ouest, le Sud, l'Est et le Nord par le lot 3 646 726; vers le Sud-Est par le lot 3 821 089; vers le Sud par les lots 3 646 730 et 3 821 089; vers l'Ouest par le lot 3 646 723; vers le Nord par les lots 3 646 723 et 5 886 468; vers le Nord-Est par le lot 3 646 720 et vers le Nord par le lot 3 646 718.

Mesurant 45,82 mètres et 12,17 mètres vers le Sud-Est le long d'une ligne brisée; 8,38 mètres vers le Sud; 15,12 mètres et 36,23 mètres vers le Nord-Ouest le long d'une ligne brisée; 9,74 mètres vers le Sud; 4,51 mètres et 52,54 mètres vers le Sud-Ouest le long d'une ligne brisée; 8,56 mètres et 13,47 mètres vers le Sud le long d'une ligne brisée; 62,66 mètres vers l'Est; 61,39 mètres vers le Nord; 8,15 mètres vers le Sud-Est; 66,44 mètres vers le Sud; 75,66 mètres vers l'Ouest; 21,12 mètres et 11,28 mètres vers le Nord le long d'une ligne brisée; 55,17 mètres et 3,85 mètres vers le Nord-Est le long d'une ligne brisée et 17,26 mètres vers le Nord.

Contenant en superficie 2 271,7 m<sup>2</sup> mètres carrés.

### 2. LOT 3 821 089

De figure irrégulière, commençant au coin extrême Est dudit lot 3 821 089.

Borné vers le Sud par les lots 4 092 805 et 3 646 709; vers l'Est par les lots 3 646 709, 3 646 707 et 3 646 710; vers le Sud-Est et le Sud par les lots 3 646 710, 3 646 724 et 3 646 717; vers l'Ouest par les lots 3 646 723, 3 646 715, 3 646 713 et 3 646 723; vers le Nord par le lot 3 648 161; vers l'Est par les lots 3 646 730 et 3 646 728; vers le Nord par les lots 3 646 728 et 3 646 729; vers le Nord-Ouest et l'Ouest par le lot 3 646 729; de nouveau vers l'Ouest par les lots 3 646 727 et 3 646 730; vers le Nord-Ouest par le lot 3 648 161 et vers le Nord par les lots 3 648 161 et 3 646 706;

Mesurant 1,03 mètre et 63,99 mètres vers le Sud le long d'une ligne brisée; 28,96 mètres, 27,60 mètres, 4,62 mètres et 8,53 mètres vers l'Est le long d'une ligne brisée; 8,81 mètres vers le Sud-Est; 45,79 mètres et 19,36 mètres vers le Sud le long d'une ligne brisée; 5,54 mètres, 13,56 mètres, 4,39 mètres, 9,53 mètres, 20,46 mètres et 47,59 mètres vers l'Ouest le long d'une ligne brisée; 8,00 mètres vers le Nord; 46,82 mètres, 20,47 mètres, 8,24 mètres, 4,31 mètres et 10,04 mètres vers l'Est le long d'une ligne brisée; 11,07 mètres et 42,18 mètres vers le Nord le long d'une ligne brisée; 4,48 mètres vers le Nord-Ouest; 5,35 mètres, 12,73 mètres, 22,62 mètres et 25,43 mètres vers

l'Ouest le long d'une ligne brisée; 8,15 mètres vers le Nord-Ouest; 8,38 mètres, 16,99 mètres et 45,91 mètres vers le Nord le long d'une ligne brisée.


Contenant en superficie 2 213,2 mètres carrés.

**REMARQUES**

Dans la présente description technique, les mesures sont prises dans le système international (S.I.).

Le tout tel que montré à un plan préparé par le soussigné en date du 19 décembre 2019 portant le numéro 30530 et dont copie est annexée.


Rédigée en la ville de Mont-Tremblant, le 19 décembre 2019 sous le numéro 3397 des minutes du soussigné.

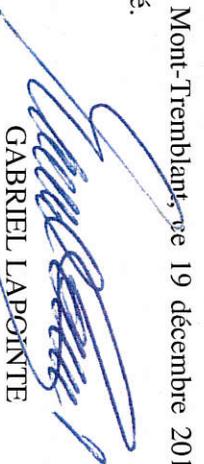  
GABRIEL LAPOINTE  
Arpenteur-géomètre

Copie conforme

Le ..... 27 JAN. 2020


Par

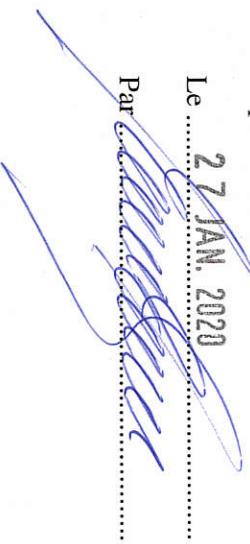

Dossier : 9789

Minute : 3397

Plan : 30530

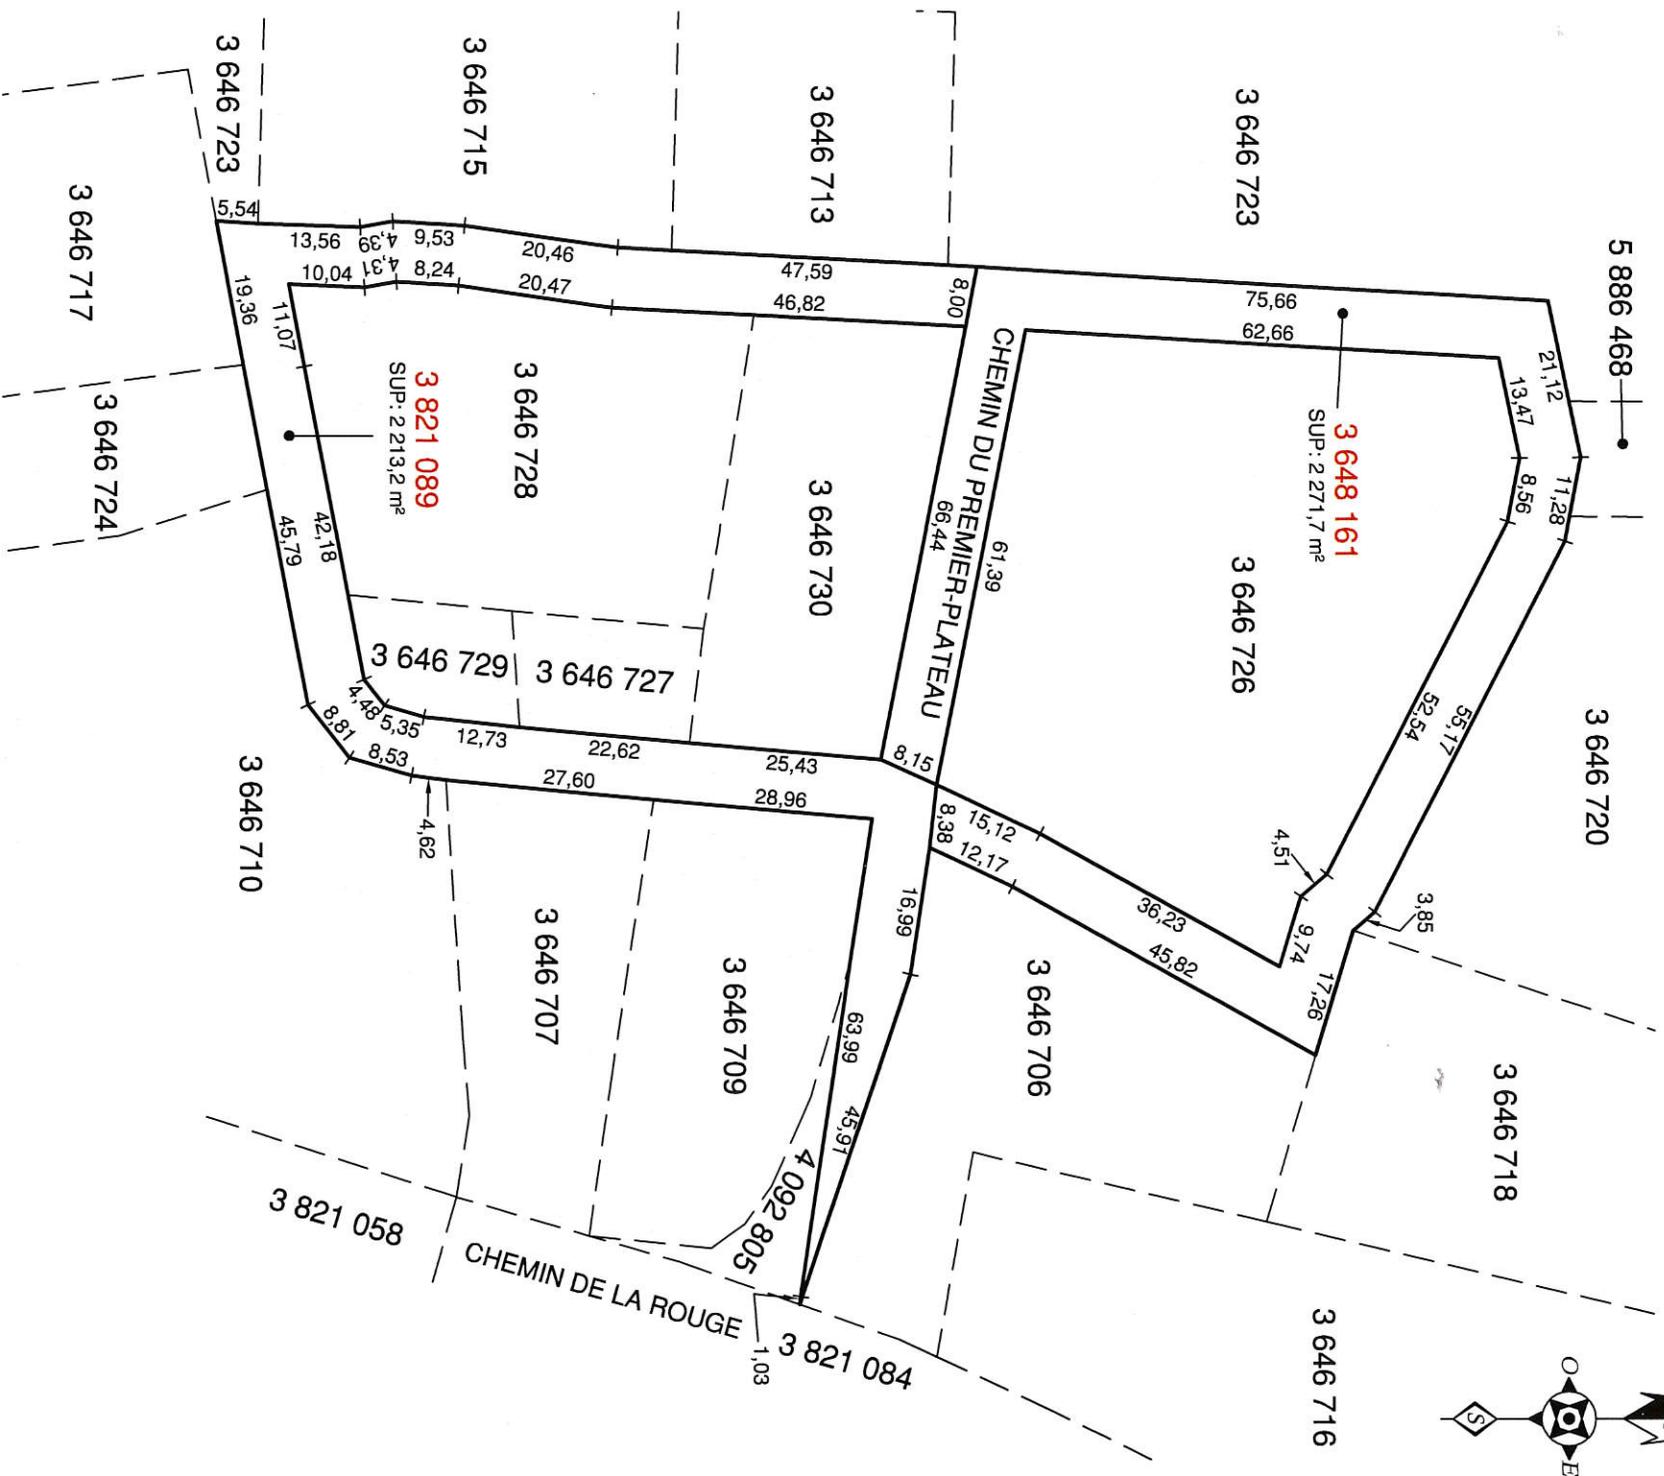

**PLAN ACCOMPAGNANT LA  
DESCRIPTION TECHNIQUE**

CE DOCUMENT NE DOIT PAS SERVIR À L'ÉTABLISSEMENT DES LIMITES DE PROPRIÉTÉ.  
LES MESURES INDICUÉES SUR CE DOCUMENT SONT EN MÈTRES. ÉCHELLE 1:1 000

LOTS NOS : **3 648 161 ET 3 821 089**

CADASTRE : DU QUÉBEC

CIRCONSCRIPTION FONCIÈRE : TERREBONNE

MUNICIPALITÉ : PAROISSE DE BRÉBEUF

**MURRAY-MALTAIS  
ET ASSOCIÉS  
ARPENTEURS-GÉOMÈTRES**  
MONT-TREMBLANT  
RIVIERE-ROUGE  
mpmrag@mpmrag.com  
TÉL. 1-819-425-9808  
TÉL. 1-819-275-2773

PRÉPARÉ À MONT-TREMBLANT, LE 19 DÉCEMBRE 2019.

PAR :

GABRIEL LAPOINTE  
ARPENTEUR-GÉOMÈTRE

COPIE CONFORME À L'ORIGINAL, ÉMISE LE : **27 JAN, 2020**

ARPENTEUR-GÉOMÈTRE

DOSSIER : 9789

PLAN : 30530

SOD

MINUTE : 3397